



CORTE AA
ESCALA: 1:50

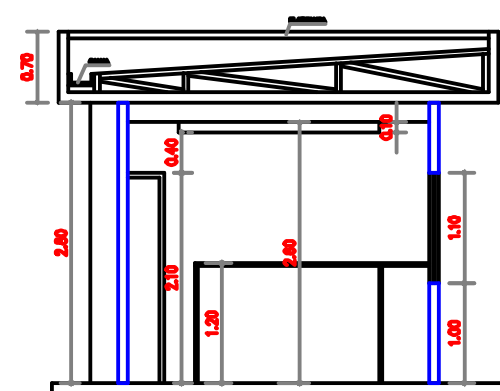

CORTE BB
ESCALA: 1:50

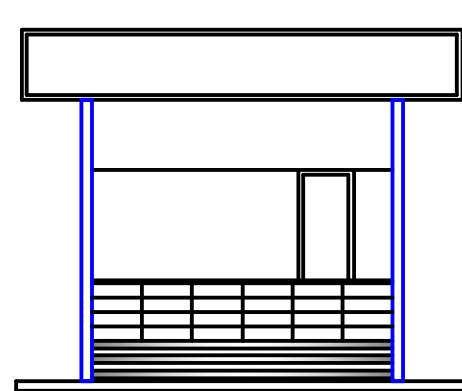


ELEVÇÃO 01
ESCALA: 1:50




PERSPECTIVA 01
SEM ESCALA




PERSPECTIVA 02
SEM ESCALA

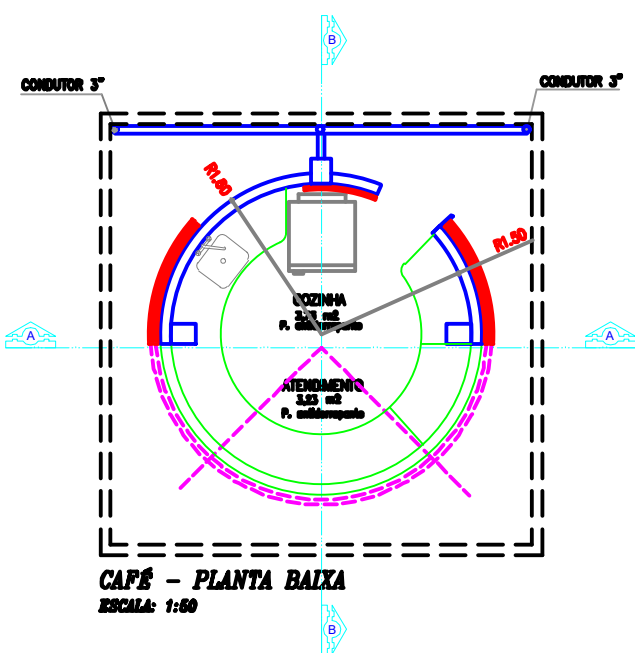

CAFÉ - PLANTA BAIXA
ESCALA: 1:50

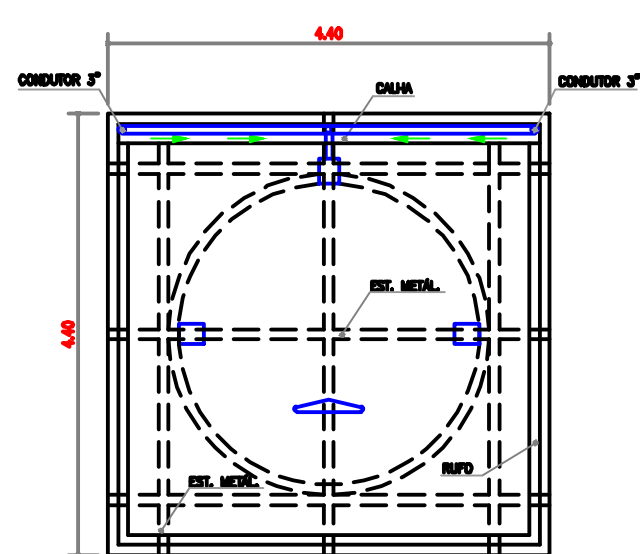

PLANTA DE COBERTURA
ESCALA: 1:50

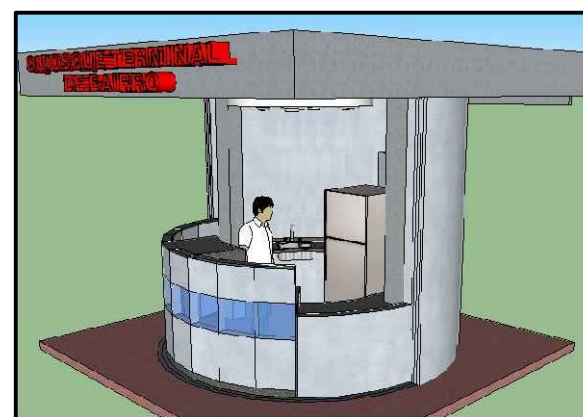

PERSPECTIVA 03
SEM ESCALA



PERSPECTIVA 04
SEM ESCALA

TÍTULO DA PRANCHA: PROJETO ARQUITETÔNICO		PRANCHA: ÚNICA	ESCALAS: INDICADAS
USO DA EDIFICAÇÃO: QUIOSQUE TIPO 03 TERMINAIS DE INTEGRAÇÃO		ZONEAMENTO:	COEFICIENTE DE APROVEITAMENTO:
LOCAL DA OBRA:		DATA DO PROJETO: JULHO / 2010	TAXA DE OCUPAÇÃO (%):
PROPRIETÁRIO: PREFEITURA MUNICIPAL DE LONDRINA		CPF/ CNPJ:	
SITUAÇÃO SEM ESCALA		DECLARO QUE A APROVAÇÃO DO PROJETO NÃO IMPLICA NO RECONHECIMENTO PELA PREFEITURA DO DIREITO DE PROPRIEDADE DO TERRENO.	
		PROPRIETÁRIO: PREFEITURA MUNICIPAL DE LONDRINA. CMTU - COMPANHIA MUNICIPAL DE TRÂNSITO E URBANIZAÇÃO	
		AUTOR DO PROJETO: GILMAR DOMINGUES PEREIRA - ARQUITETO E URBANISTA CREA PR-88.756/D COMPANHIA MUNICIPAL DE TRÂNSITO E URBANIZAÇÃO DESENHO: MARIANA A. SHIGEHARU - ESTAGIÁRIA DE ARQUITETURA E URBANISMO	
QUADRO DE ÁREAS (M²)		ESPAÇO RESERVADO PARA APROVAÇÃO	
A CONSTRUIR		19,35 m²	
ESPAÇO RESERVADO PARA APROVAÇÃO		ESPAÇO RESERVADO PARA APROVAÇÃO	